

Huom! Järjestelmäikkuna asennetaan elementtiasennuksen yhteydessä.

A. Paneelielementti


B. Tippalista peltinen

C. Villakaista mukana toimituksessa

D. Listaruuvi, tiivisteellinen aluslevy, ei kuulu toimitukseen

E. Elastinen tiivistysmassa mukana toimituksessa

F. EPDM-kumitiiviste mukana toimituksessa

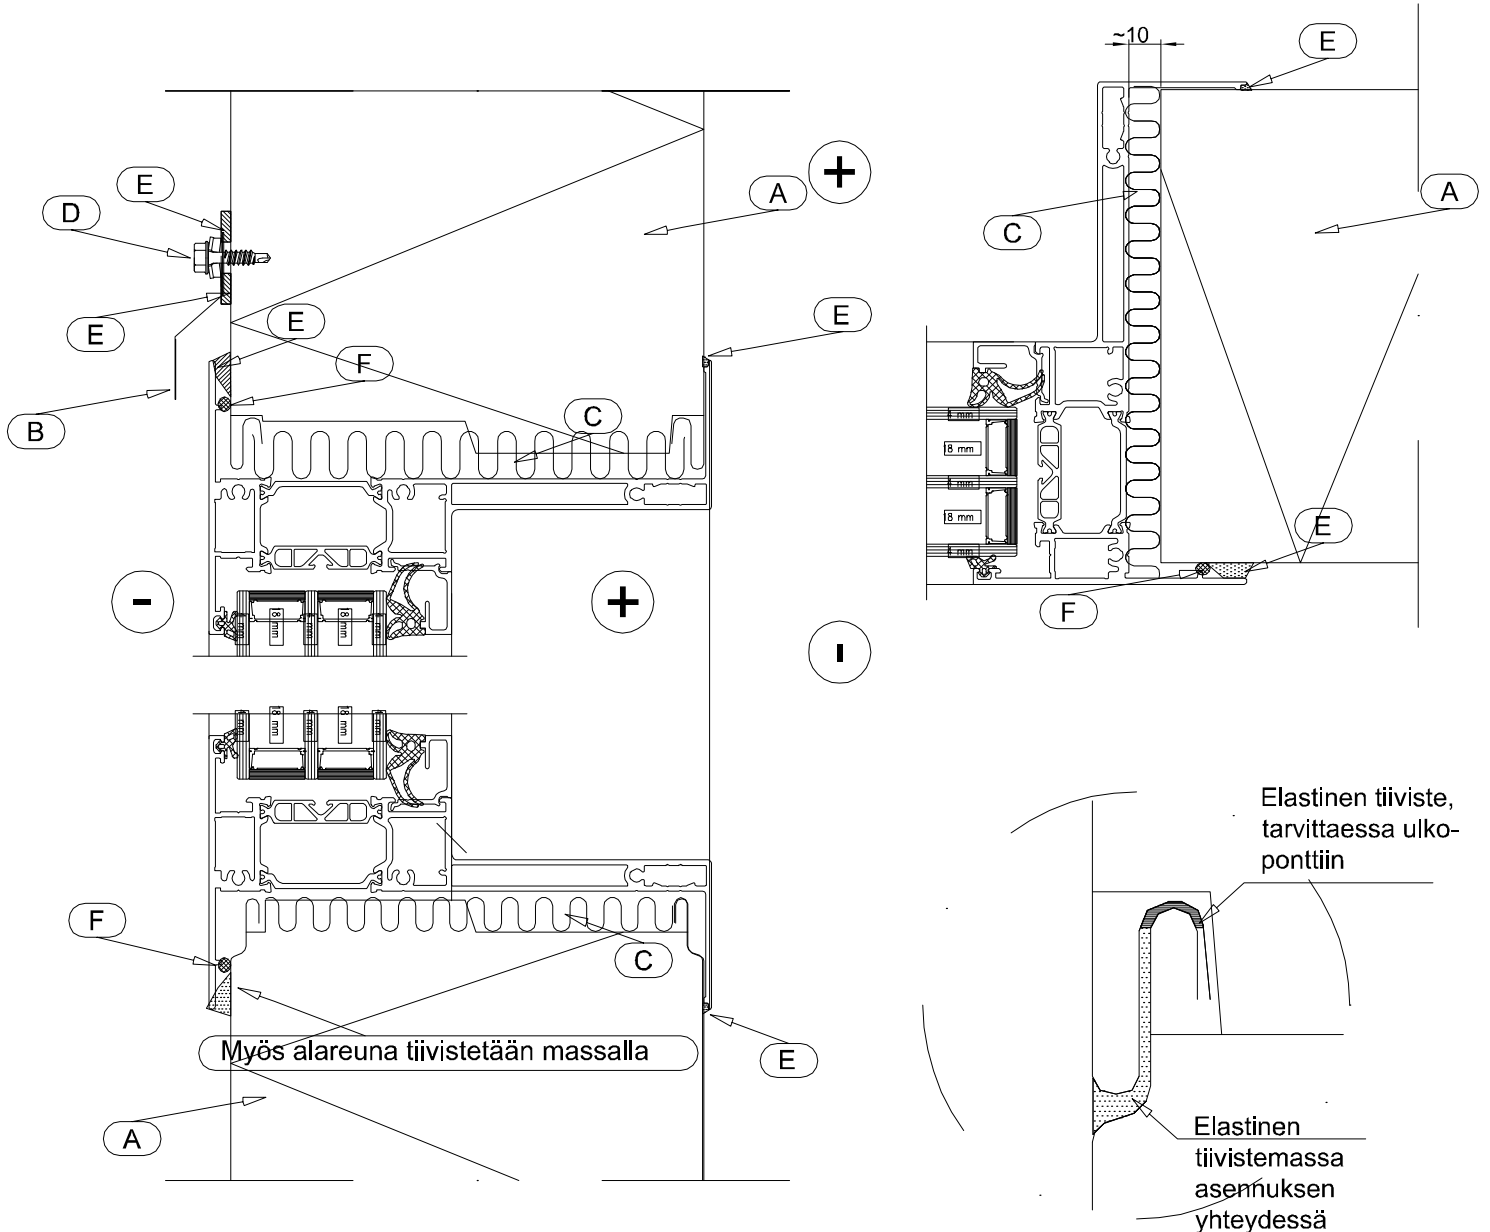

Huom! Muista tiivistää ikkunaan liittyvien elementtien pontin reuna asennuksen yhteydessä elastisella tiivistysmassalla ulkopuolella = 200 mm matkalta ja sisäpuolella 60 mm matkalta.